


Elementabmessungen

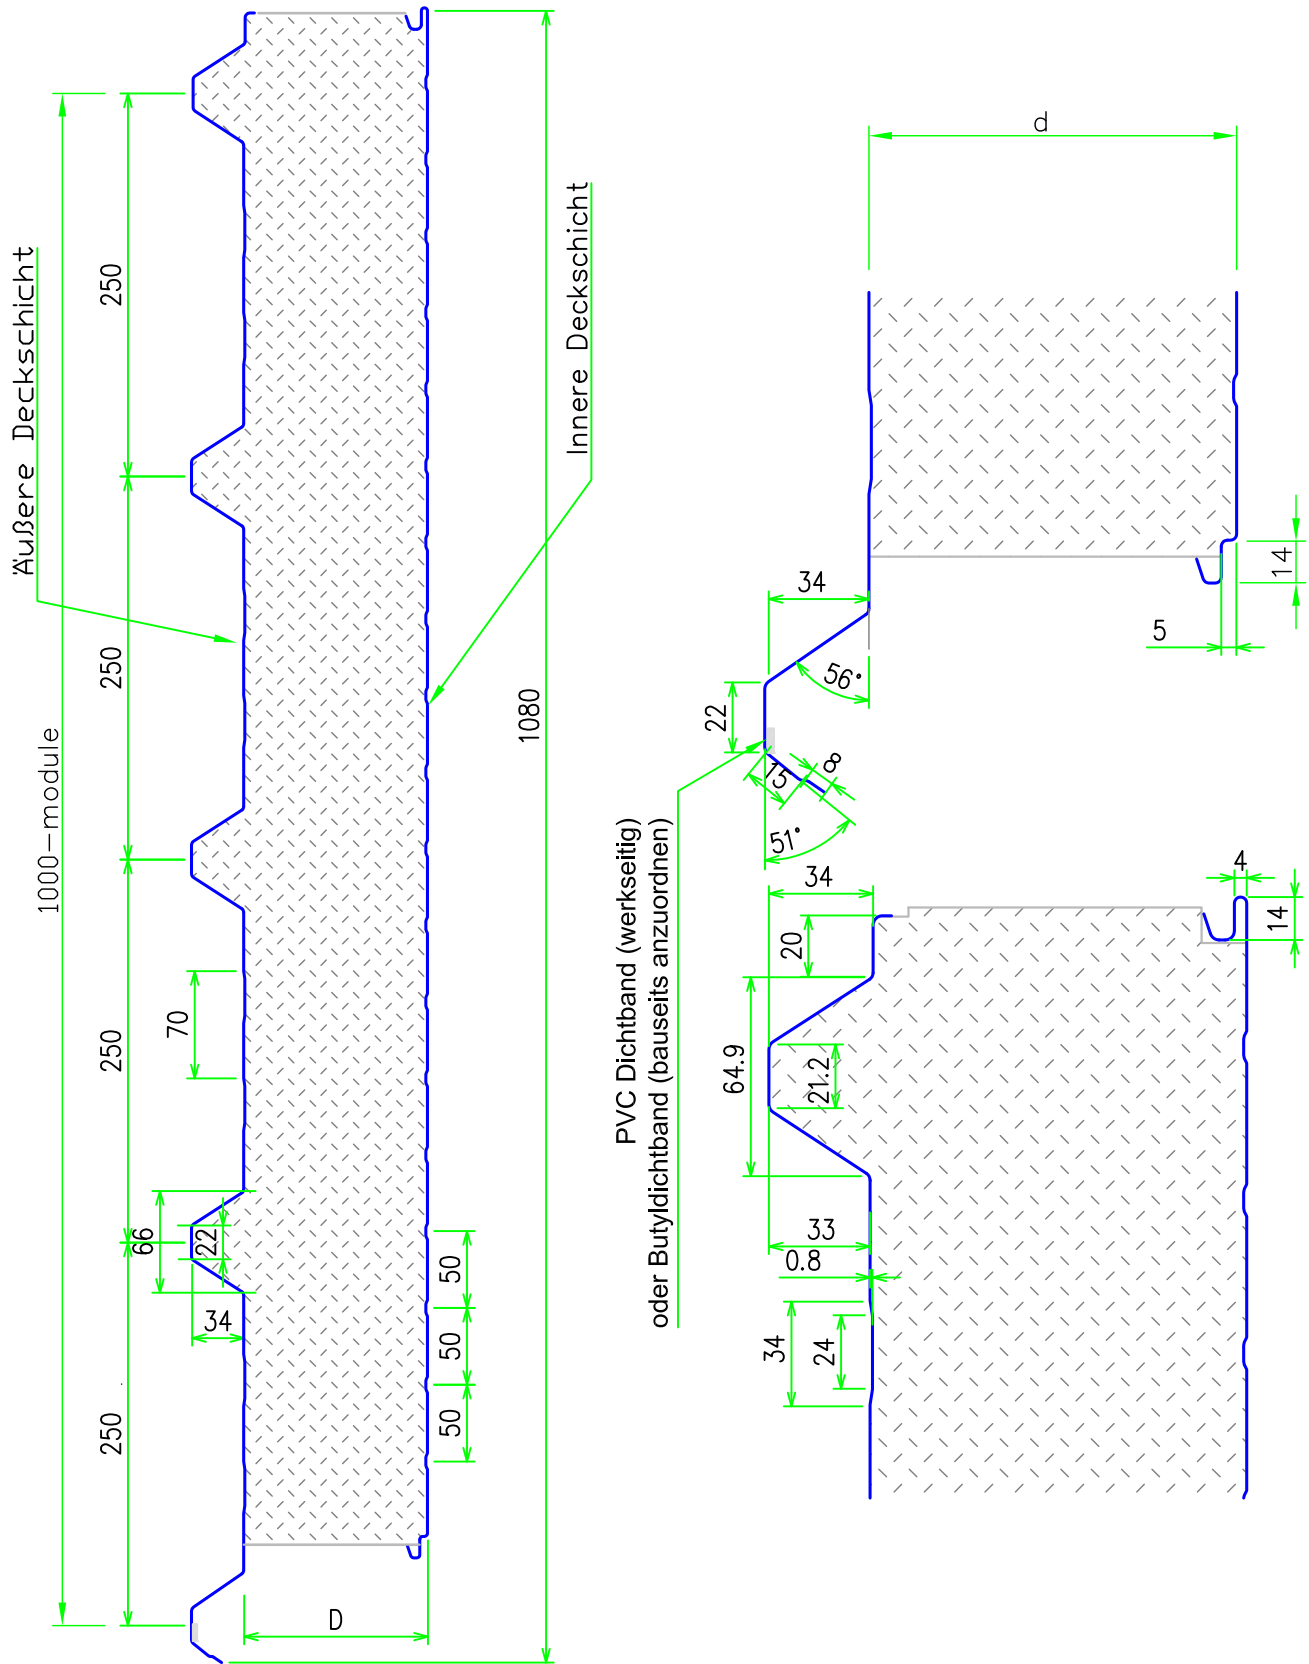

Querschnitt und Abmessungen
KS1000 FF

SCALE
1 : 5